Situace

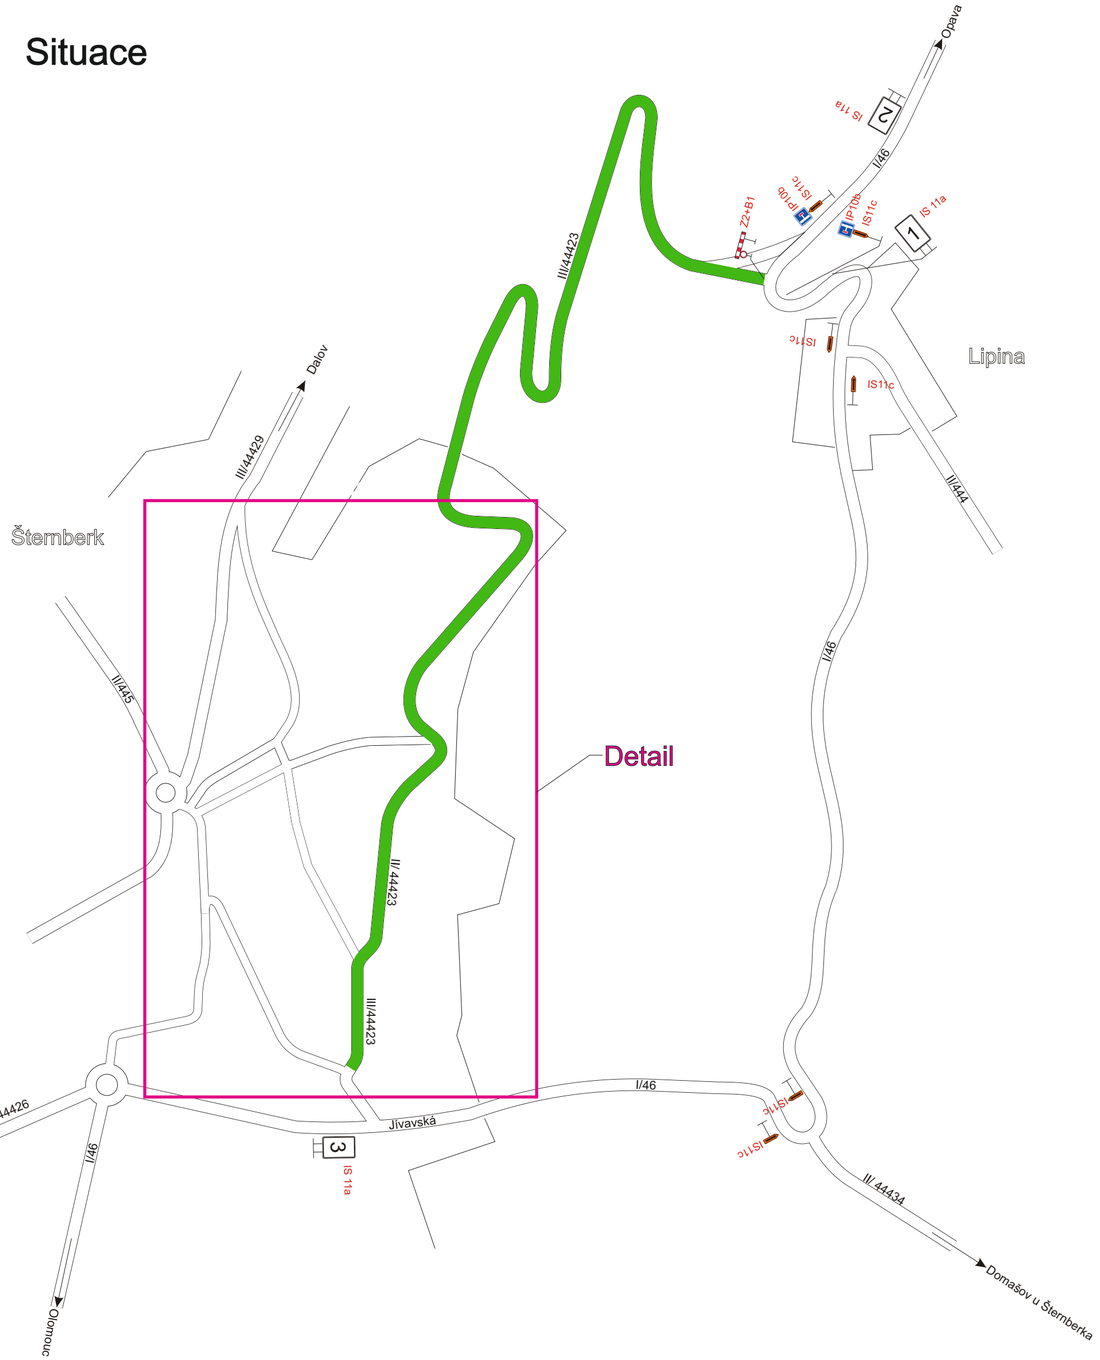

Detail

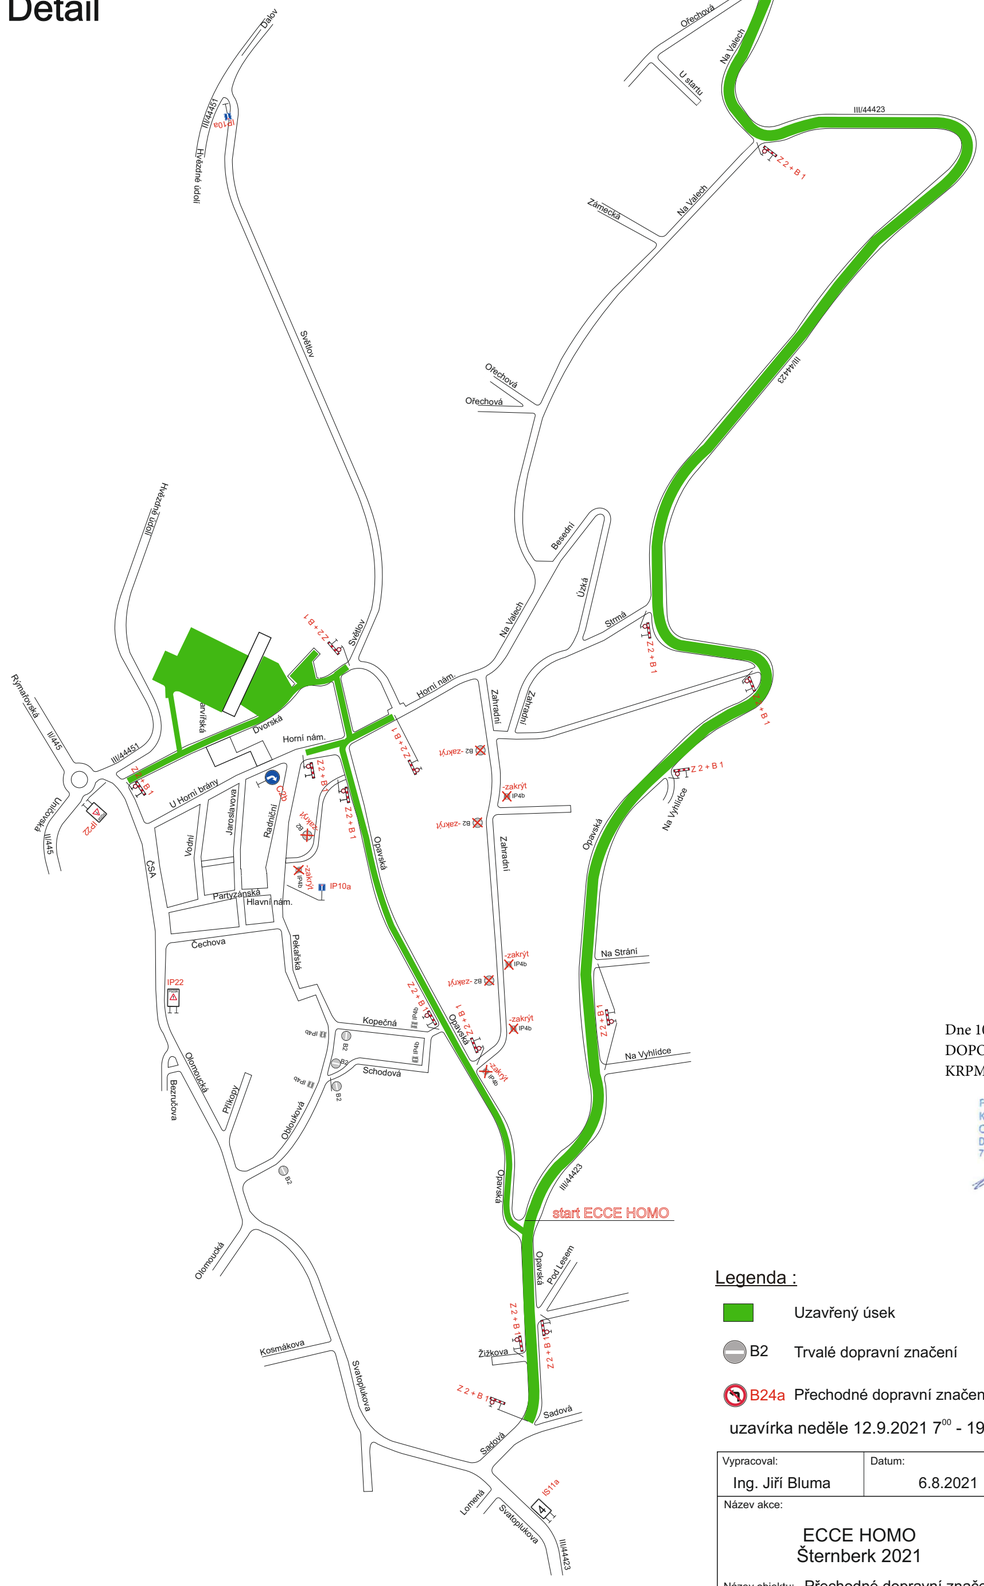

Specifikace IS11a, IP22

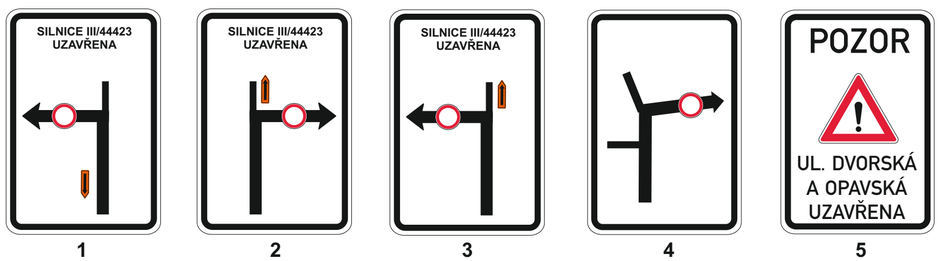

Dne 10.08.2021
DOPORUČUJI
KRPM-94277-1/ČJ-2021-140506

POLICIE ČESKÉ REPUBLIKY
KRAJSKÉ ŘEDITELSTVÍ POLICIE
OLOMOUCKÉHO KRAJE
DOPRAVNÍ INSPEKTORÁT
771 36 OLOMOUC

Legenda :

- Uzavřený úsek
- B2 Trvalé dopravní značení
- B24a Přechodné dopravní značení

uzavírka neděle 12.9.2021 7^{00} - 19^{00} hod

S

Vypracoval: Ing. Jiří Bluma	Datum: 6.8.2021	SEKNE, spol. s r.o. Hamerská 12, 772 00 Olomouc DIČ: CZ62363701 tel./fax: 585 311 867
Název akce: ECCE HOMO Šternberk 2021		
Název objektu: Přechodné dopravní značení	Formát: 4xA4	Č. výkresu: 3
Příloha: Úplná uzavírka sil. III/44423 ul. Opavská		Č. soupravy: